


SƠ ĐỒ KHU VỰC THỰC HIỆN CÁCH LY Y TẾ  
TỔ 18, ẤP BÀU TRÂM, XÃ BÀU TRÂM, THÀNH PHỐ LONG KHÁNH

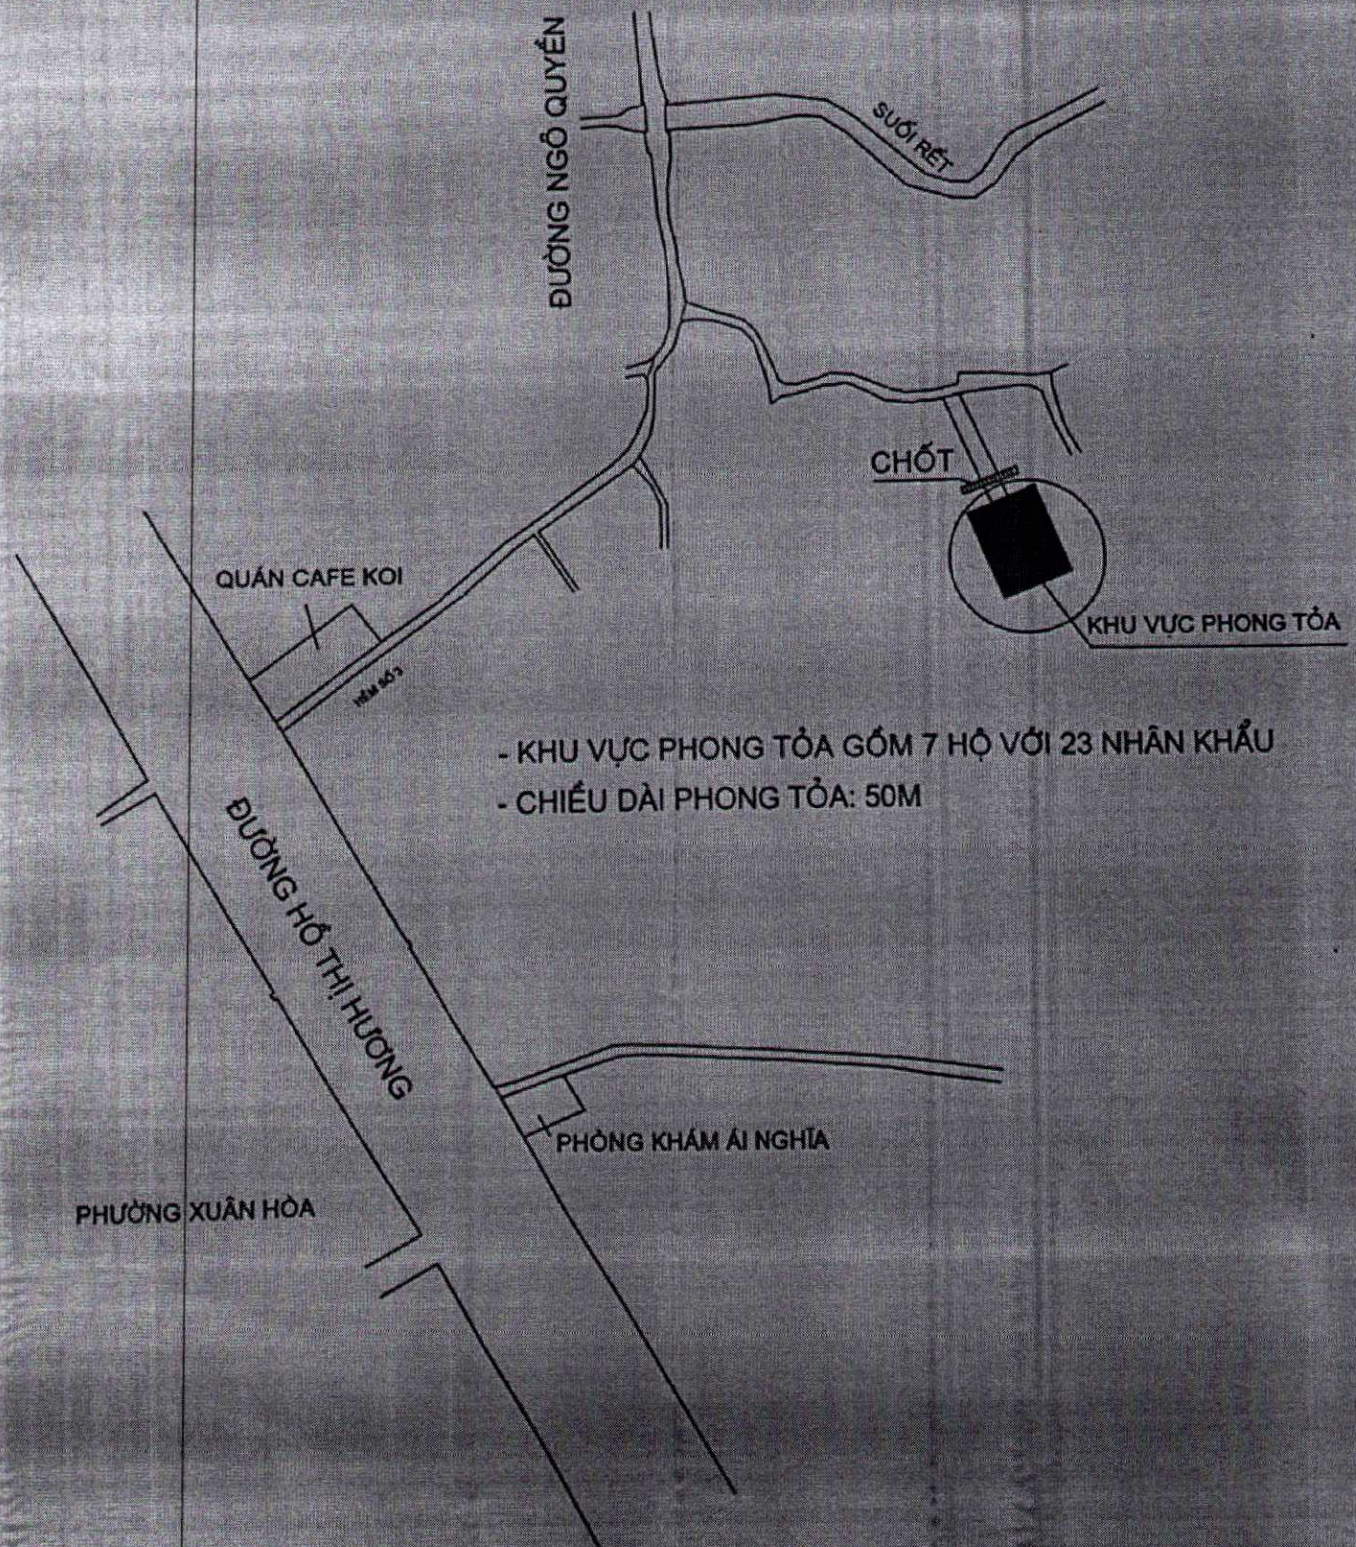

- KHU VỰC PHONG TỎA GỒM 7 HỘ VỚI 23 NHÂN KHẨU
- CHIỀU DÀI PHONG TỎA: 50M