




**SƠ ĐỒ KHU VỰC THỰC HIỆN CÁCH LY Y TẾ**  
một phần đường Võ Duy Dương, Khu phố 5, phường Xuân Bình, thành phố Long Khánh  
(Ca F0: ông Phan Thanh Mai - phường Xuân Bình)

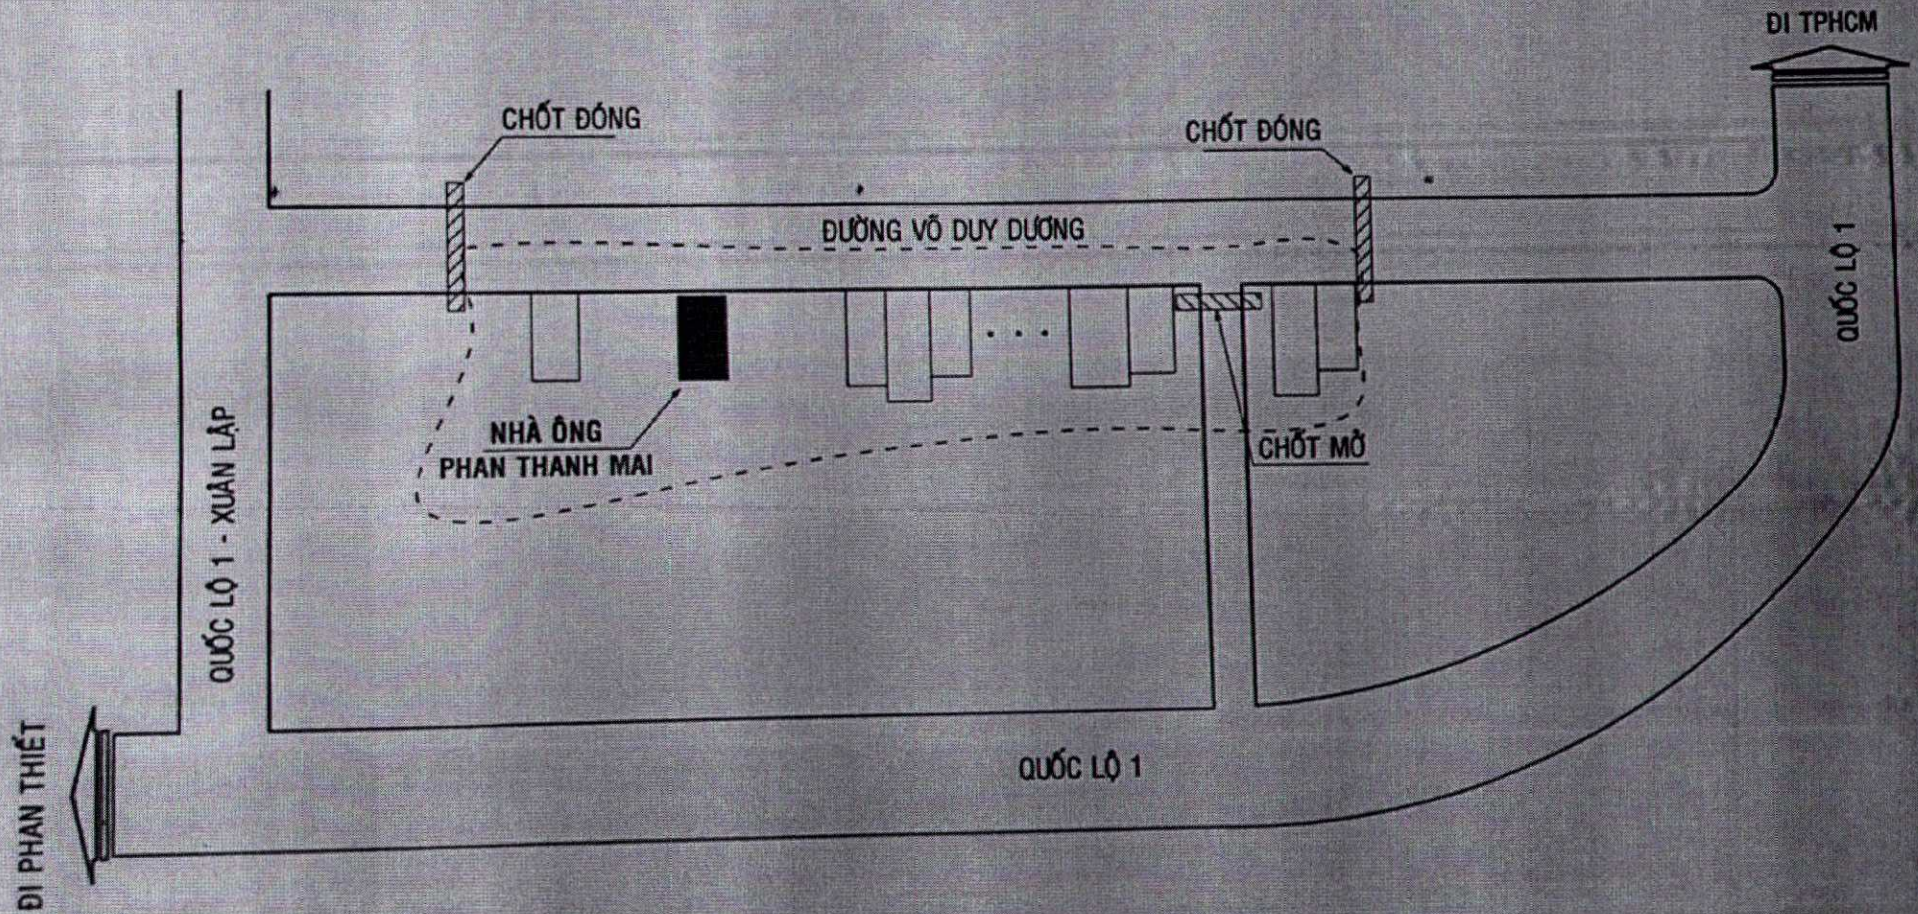

- KHU VỰC PHONG TỎA TRÊN ĐỊA BÀN PHƯỜNG XUÂN BÌNH GỒM 32 HỘ VỚI 130 NHÂN KHẨU.
- CHIỀU DÀI PHONG TỎA: 600m