

CỘNG HÒA XÃ HỘI CHỦ NGHĨA VIỆT NAM
Độc lập - Tự do - Hạnh phúc


BẢN VẼ XIN PHÉP XÂY DỰNG

CÔNG TRÌNH : NHÀ Ở GIÈNG LÊ
CHỦ ĐẦU TƯ : PHAN THU HƯƠNG HUYỀN
VỊ TRÍ: TDS 623 TBDS 49, PHƯỜNG SƯỜI TRÈ

Năm 2021

Vị Trí Xin Phép Xây Dựng

ĐƯỜNG VỎ VẠN TẬN

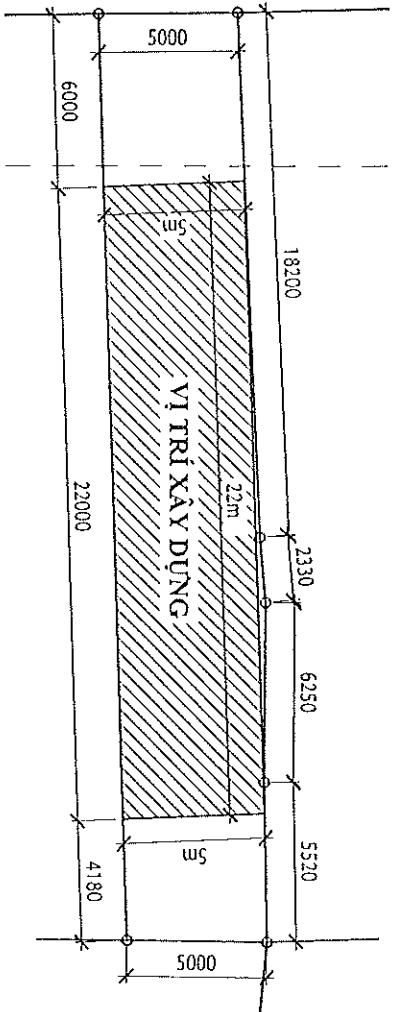


VỊ TRÍ XÂY DỰNG

TL: 1/250

GHI CHÚ

- DIỆN TÍCH XÂY DỰNG TRỆT : 110,0m²
- TỔNG DIỆN TÍCH SÀN XÂY DỰNG : 110,0m²


ĐƯỜNG VỎ VẠN TẬN

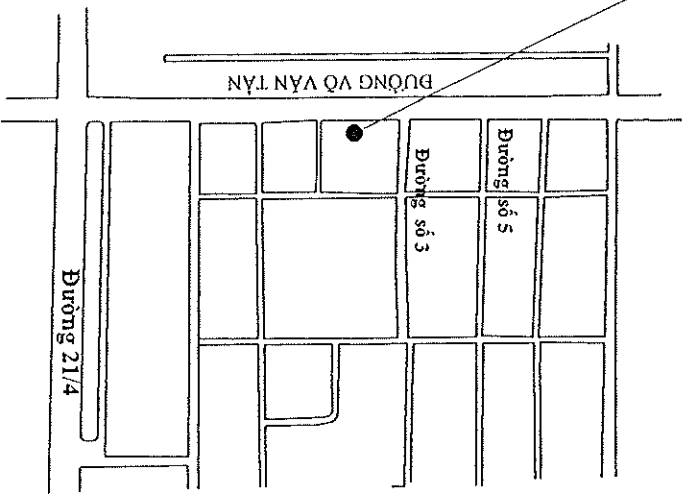

SƠ ĐỒ CHỈ DẪN


CHỦ ĐẦU TƯ

PHAN THU HƯƠNG HUYỀN

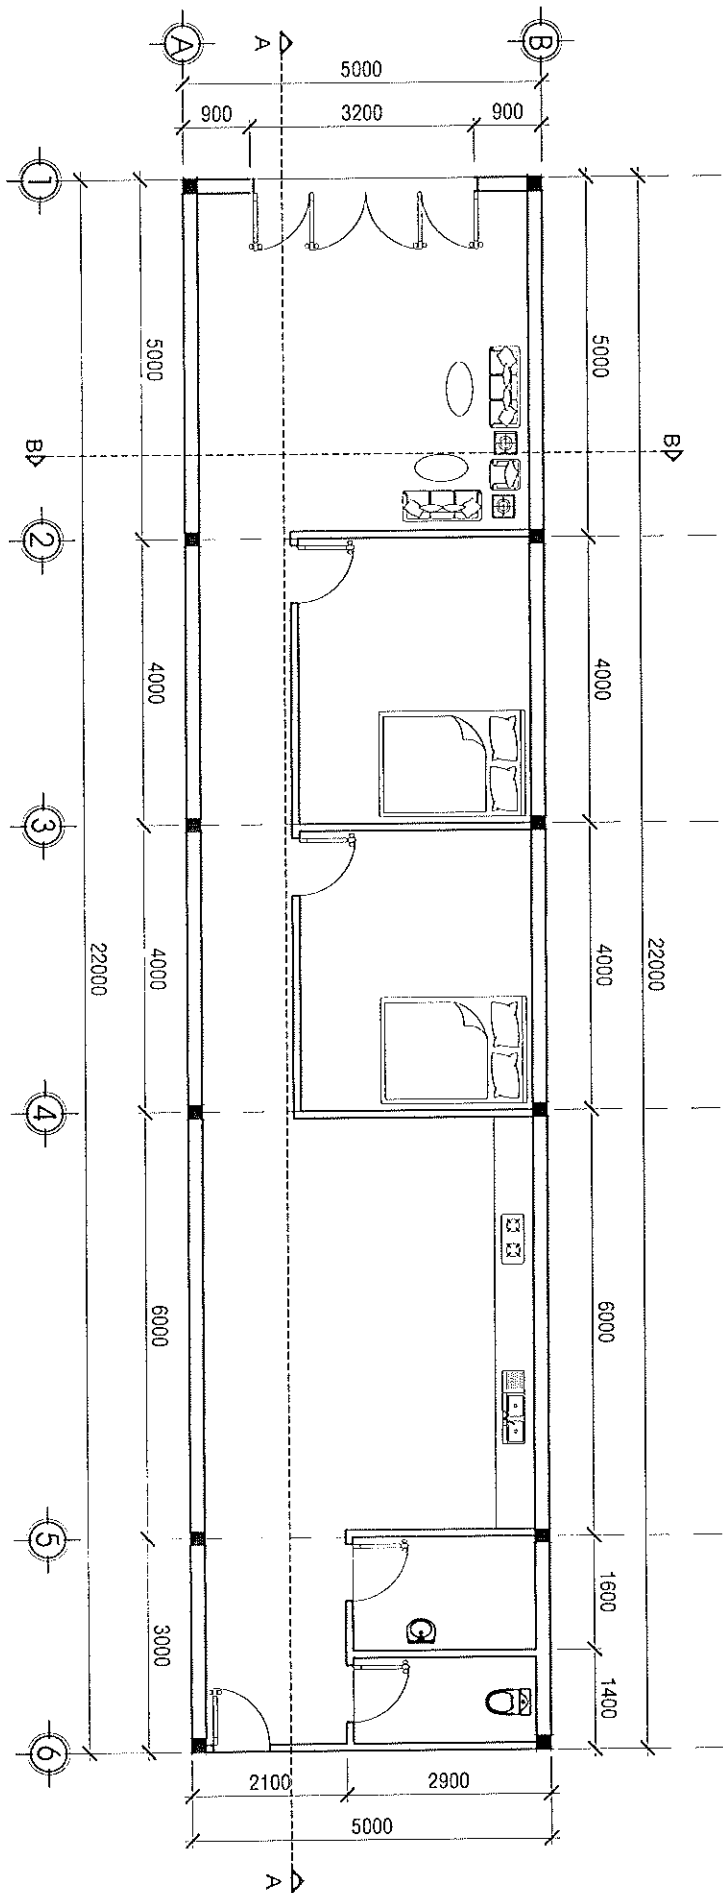


MẶT BẰNG TRỆT

TL: 1/100

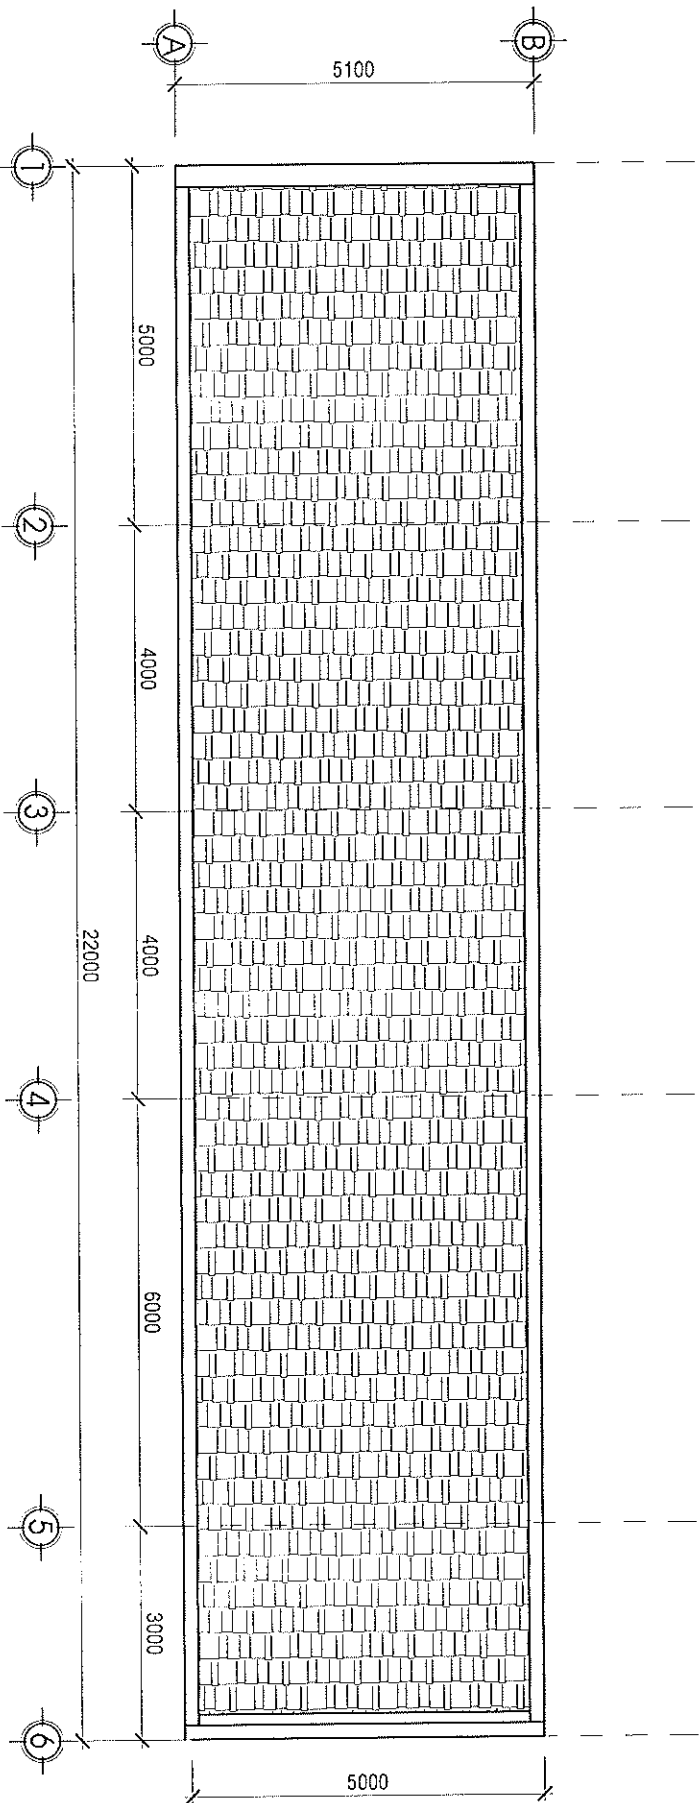


MẶT BẰNG MẠI

TL: 1/100

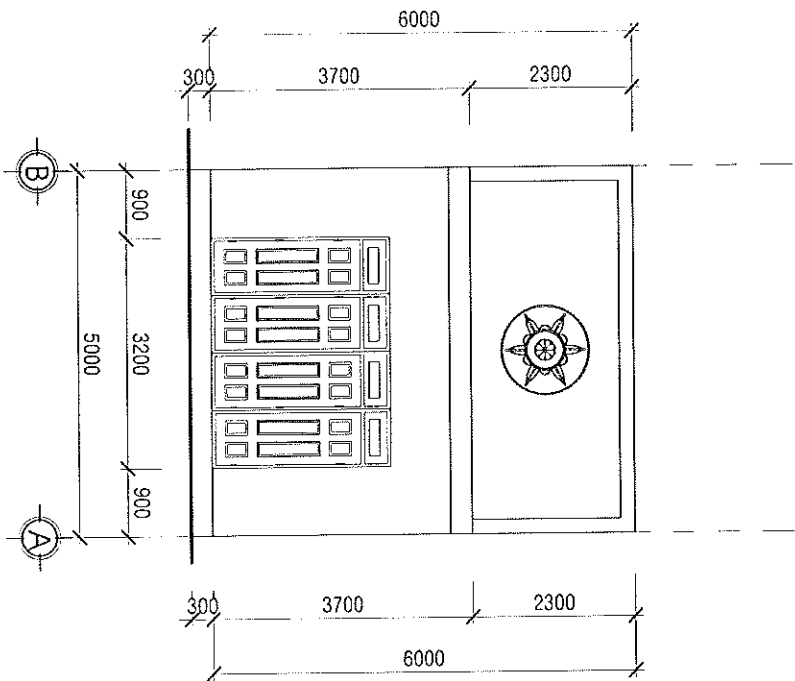


MẶT DỰNG TRÚC B-A

TL: 1/100

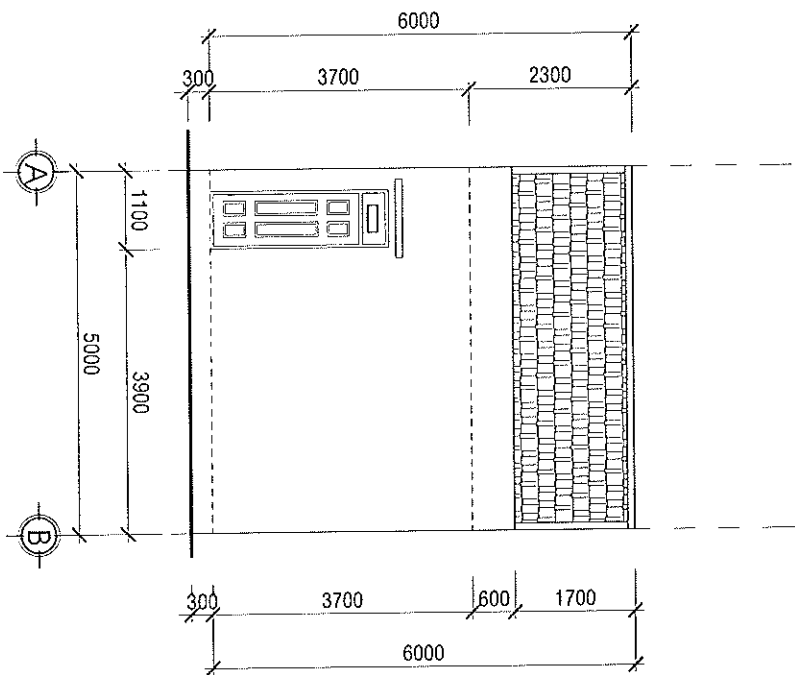


MẶT DỰNG TRÚC A-B

TL: 1/100

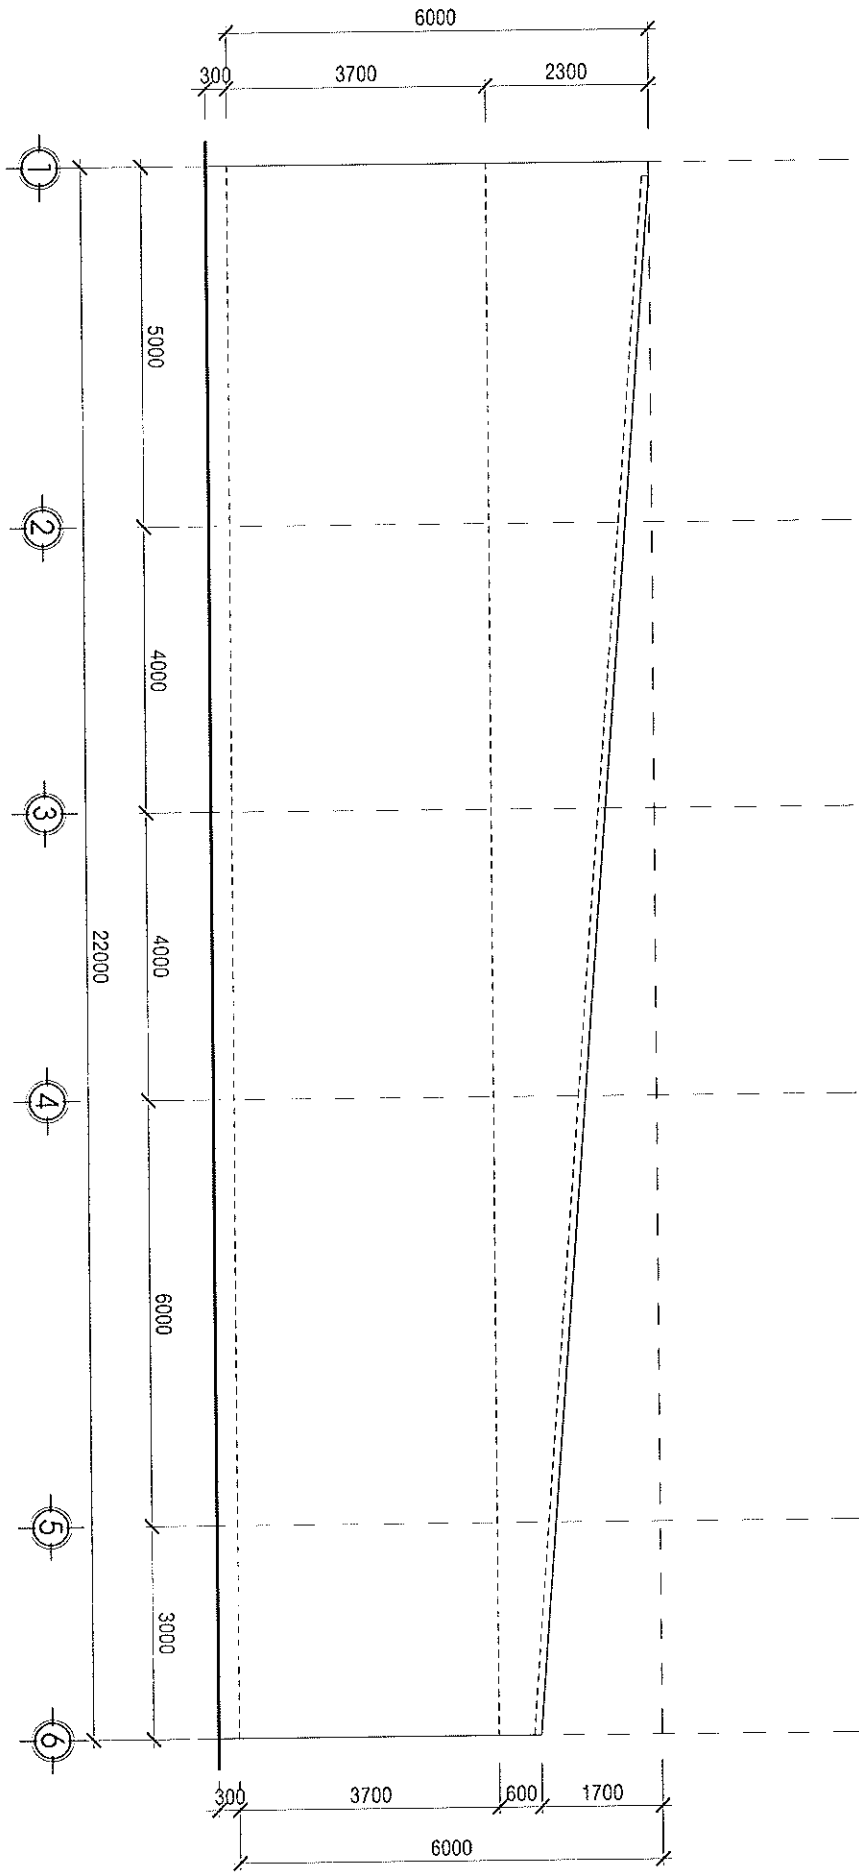


MẶT ĐŨNG TRỤC 1-6

TL: 1/100

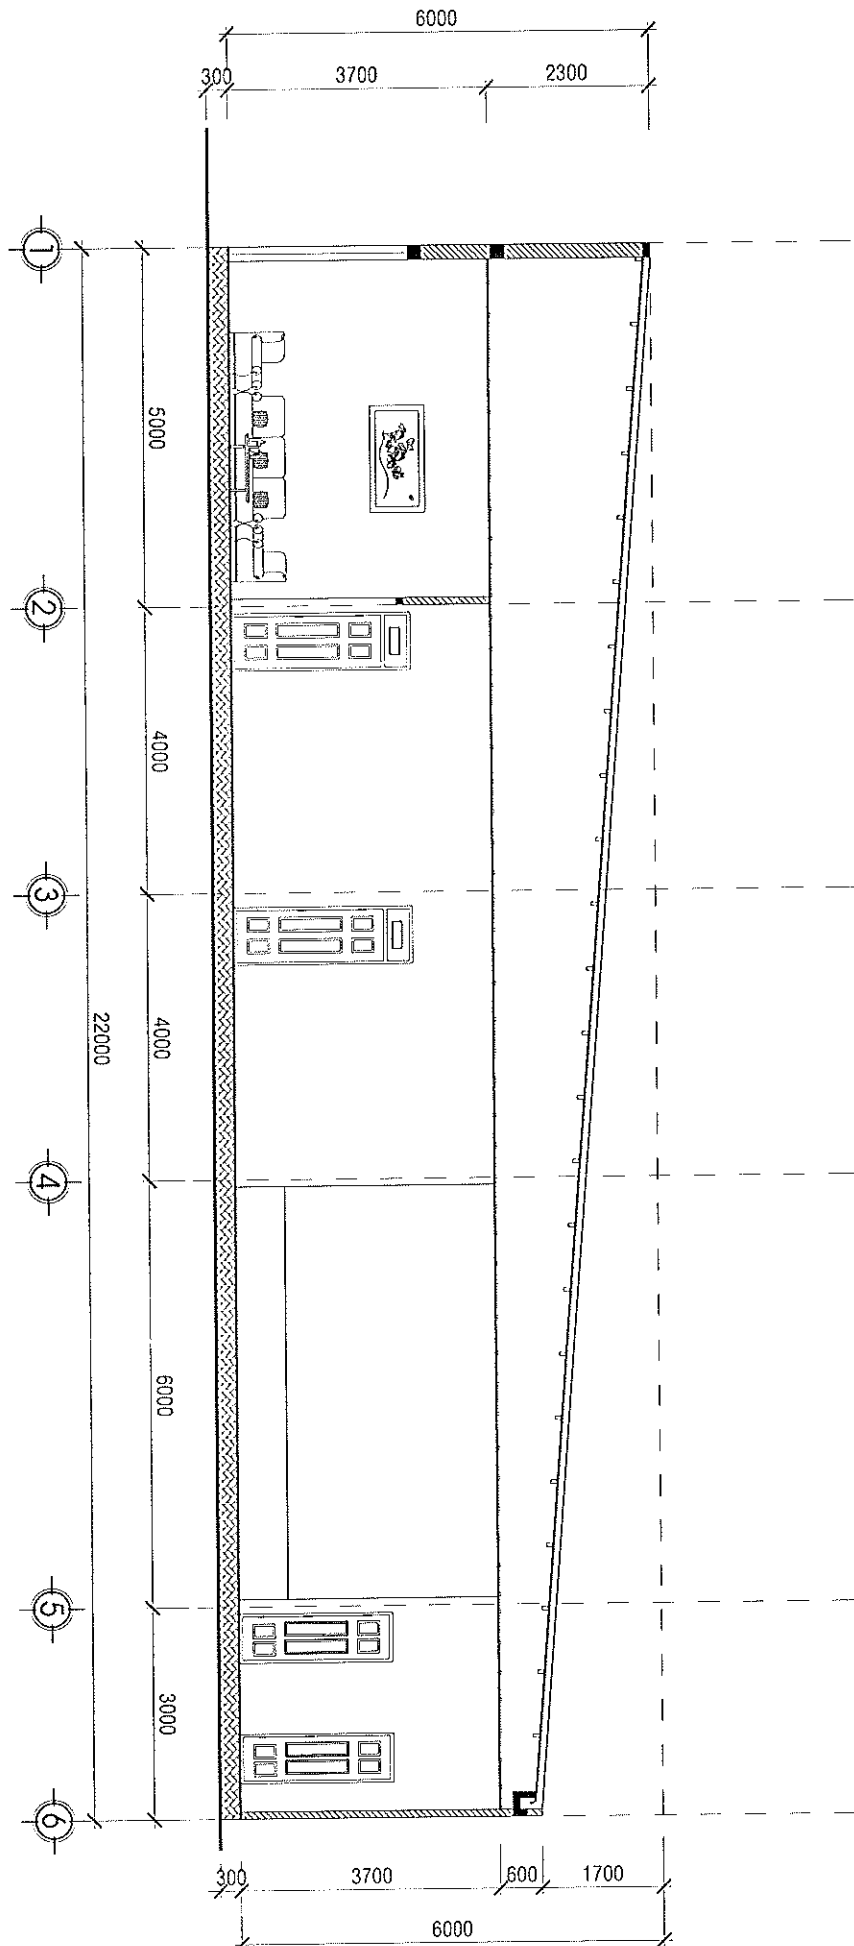


MẶT CẮT A-A
 TL: 1/100

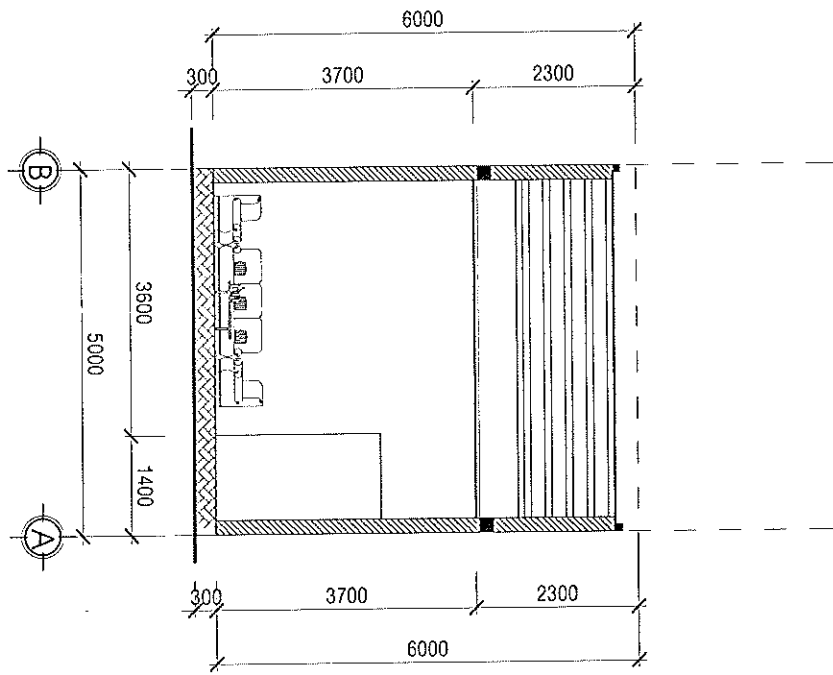


MẶT CẮT B-B

TL: 1/100

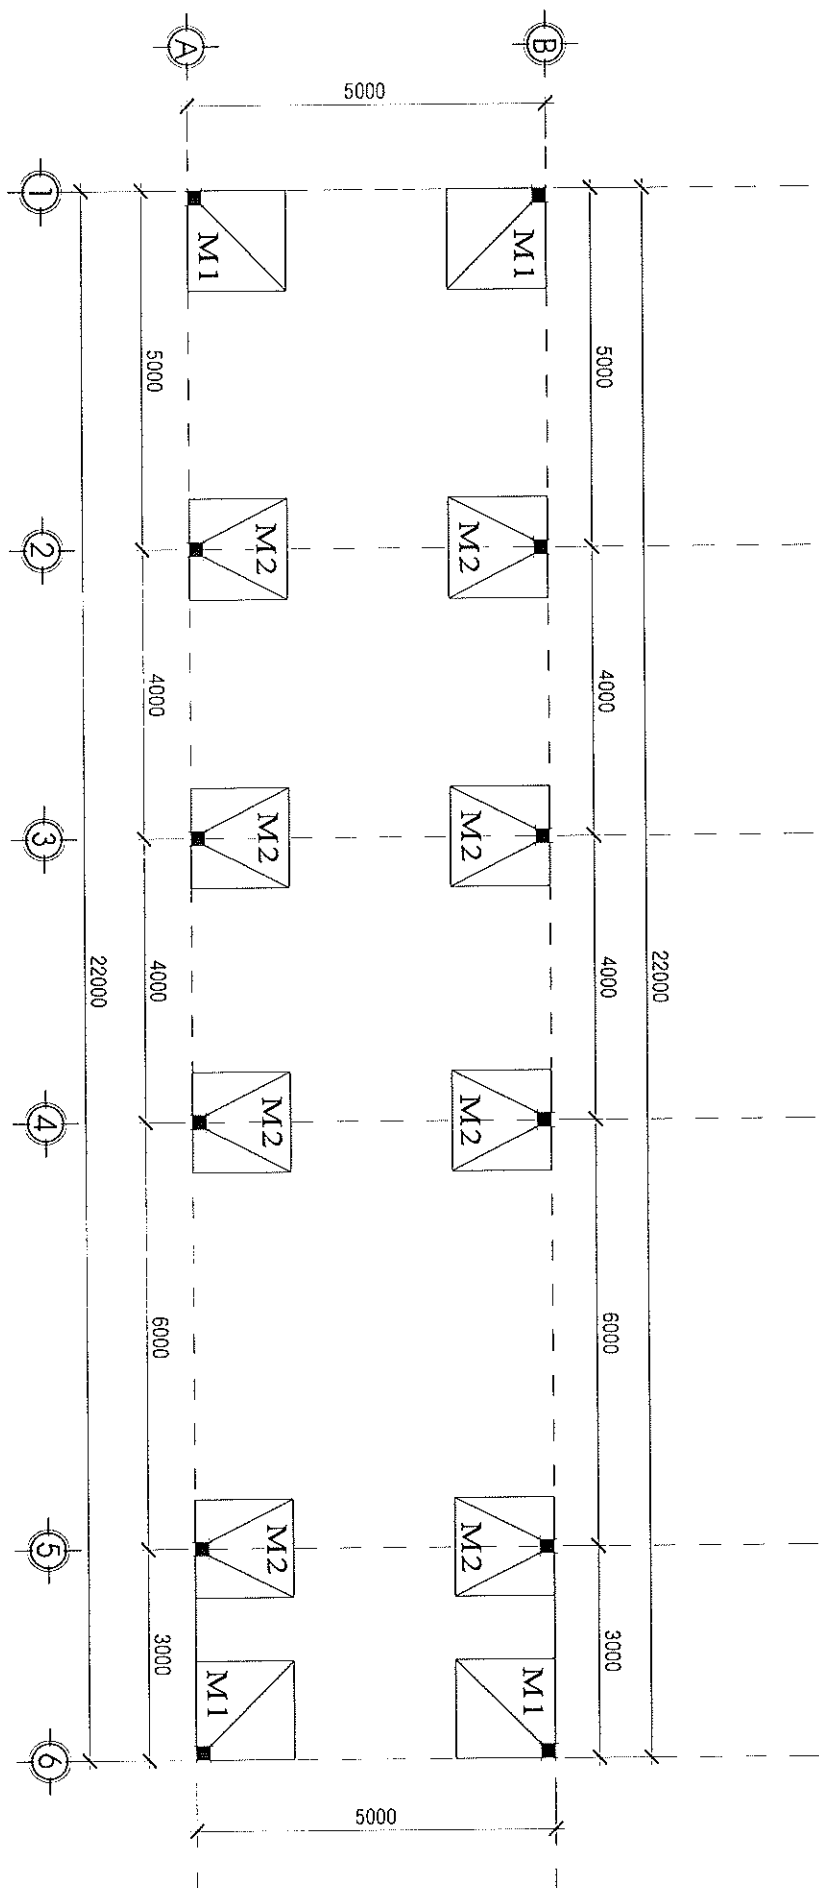


MẶT BẰNG MÓNG

TL: 1/100

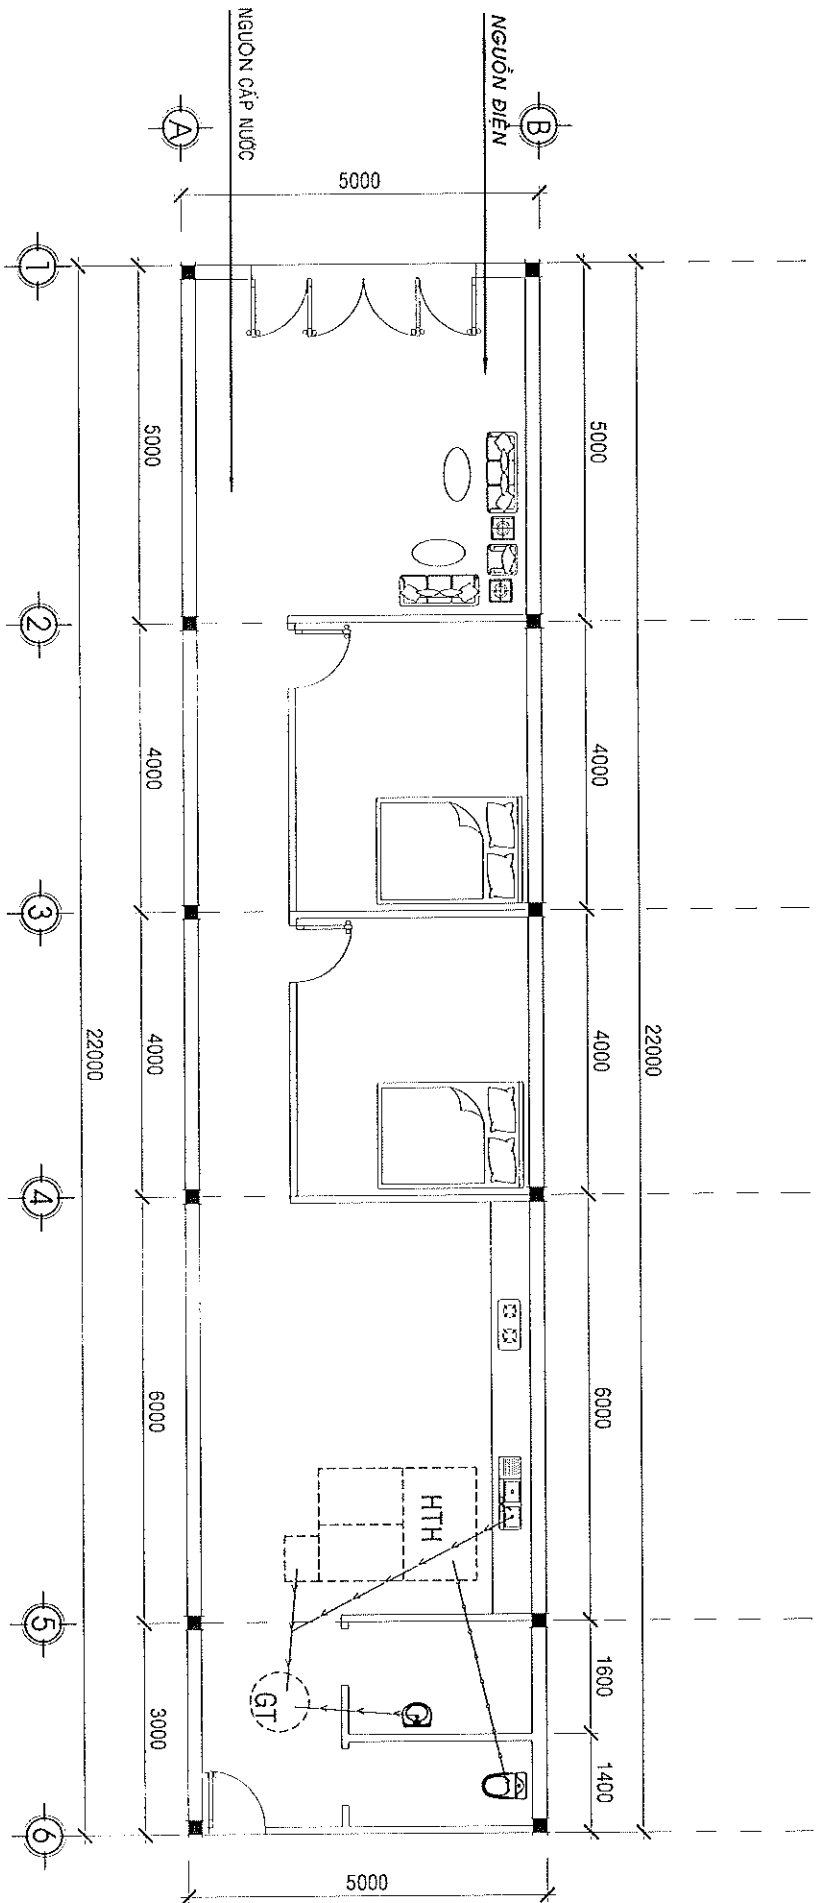


MẶT BẰNG CẤP ĐIỆN, CẤP THOÁT NƯỚC


TL: 1/100

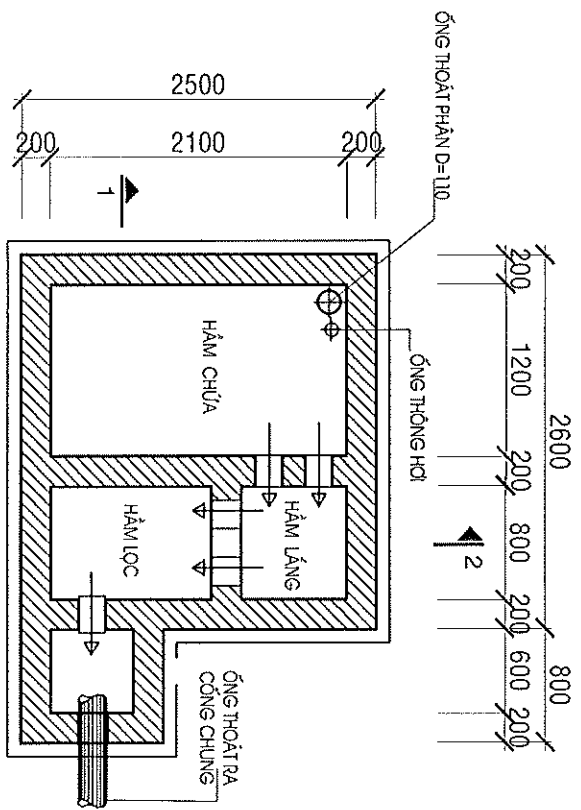


MẶT BẰNG BỂ TỰ HOẠI TL:1:50

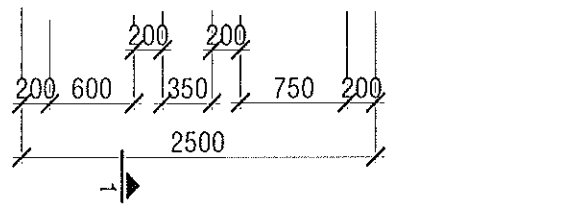


MẶT CẮT 1-1 TL: 1/50

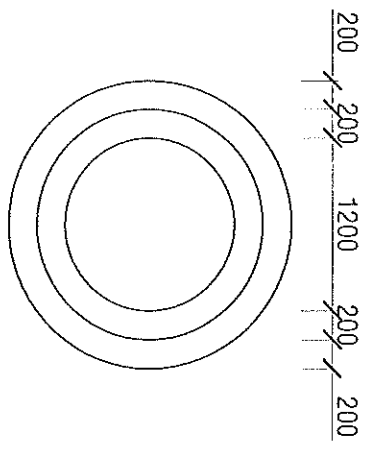

MẶT BẰNG GIẾNG THÂM TL:1:50

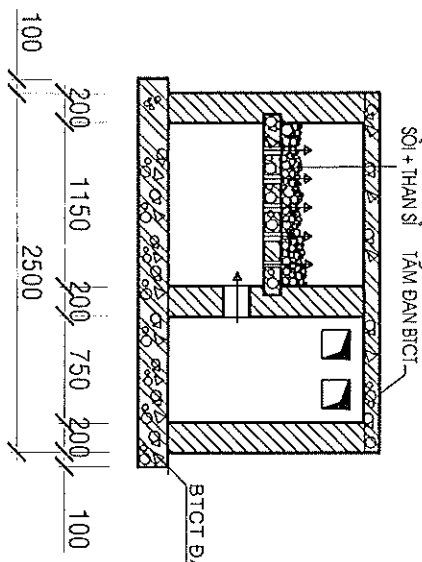

MẶT CẮT 2-2 TL:1/50

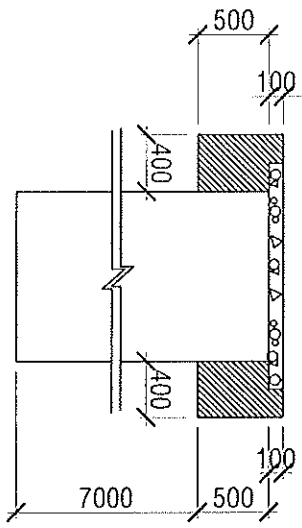

MẶT CẮT GIẾNG THÂM TL:1:50

